

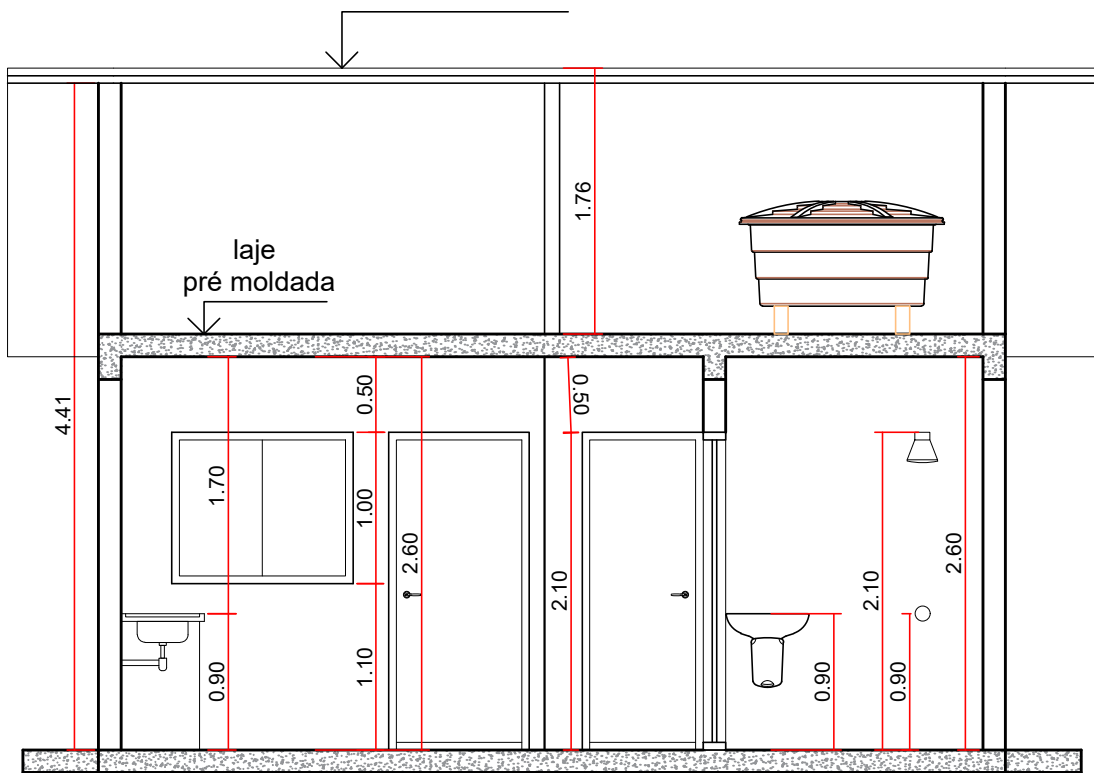


PLANTA BAIXA
ESC 1:50


Telha Cerâmica Romana
i = 35%

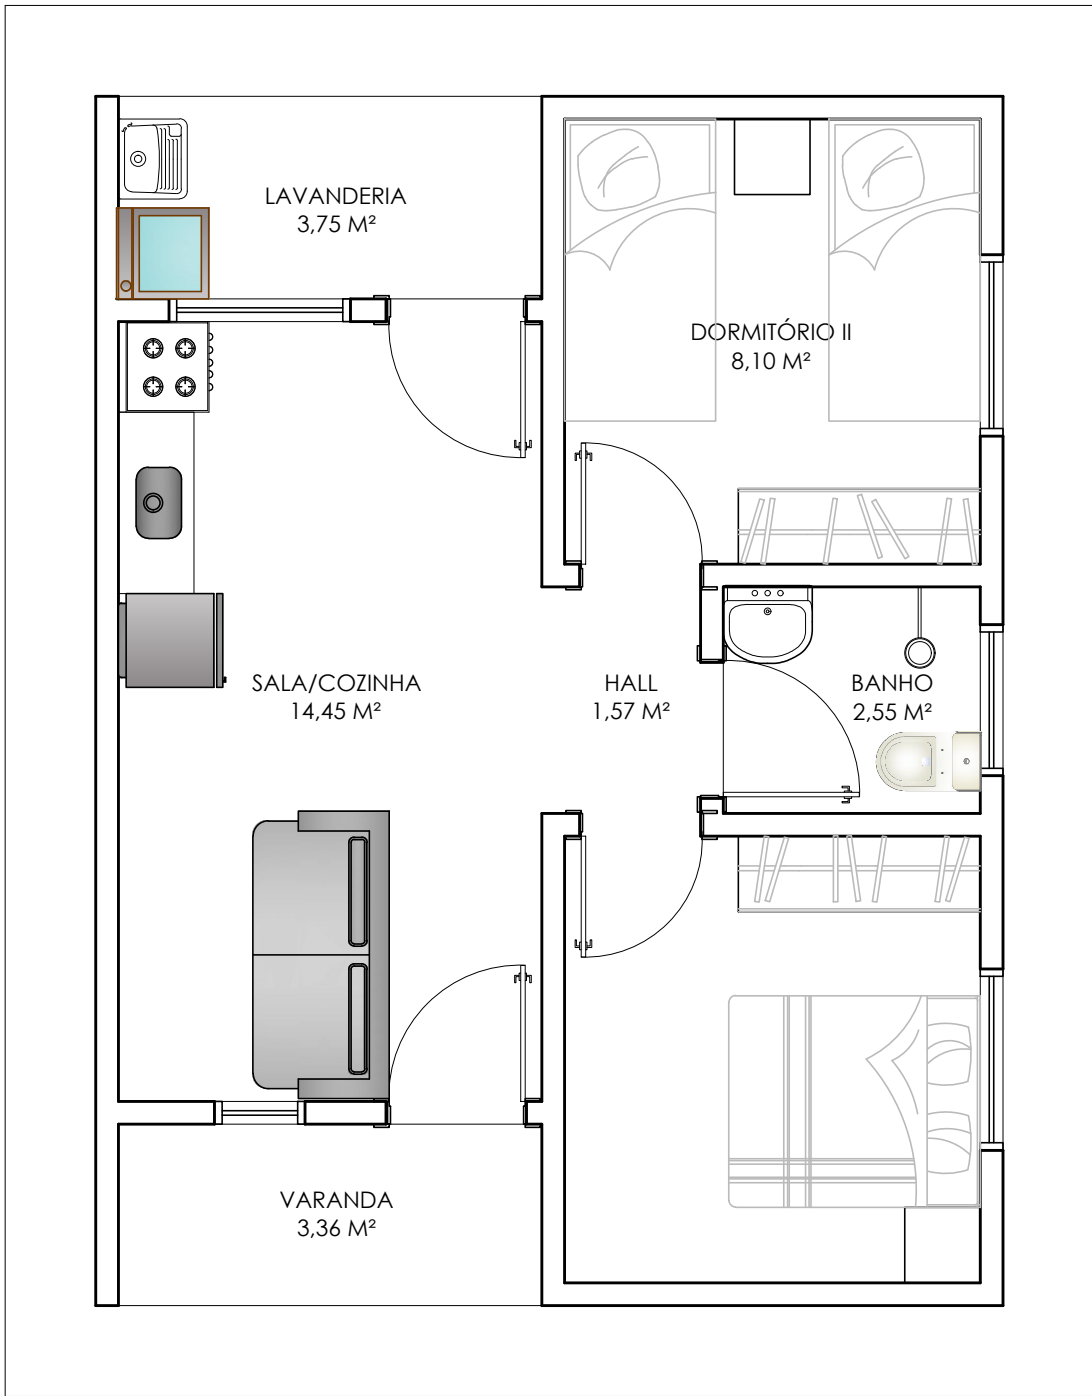

CORTE AA
ESC 1:50

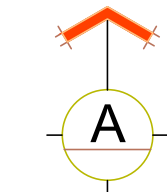

PLANTA HUMANIZADA
ESC 1:50

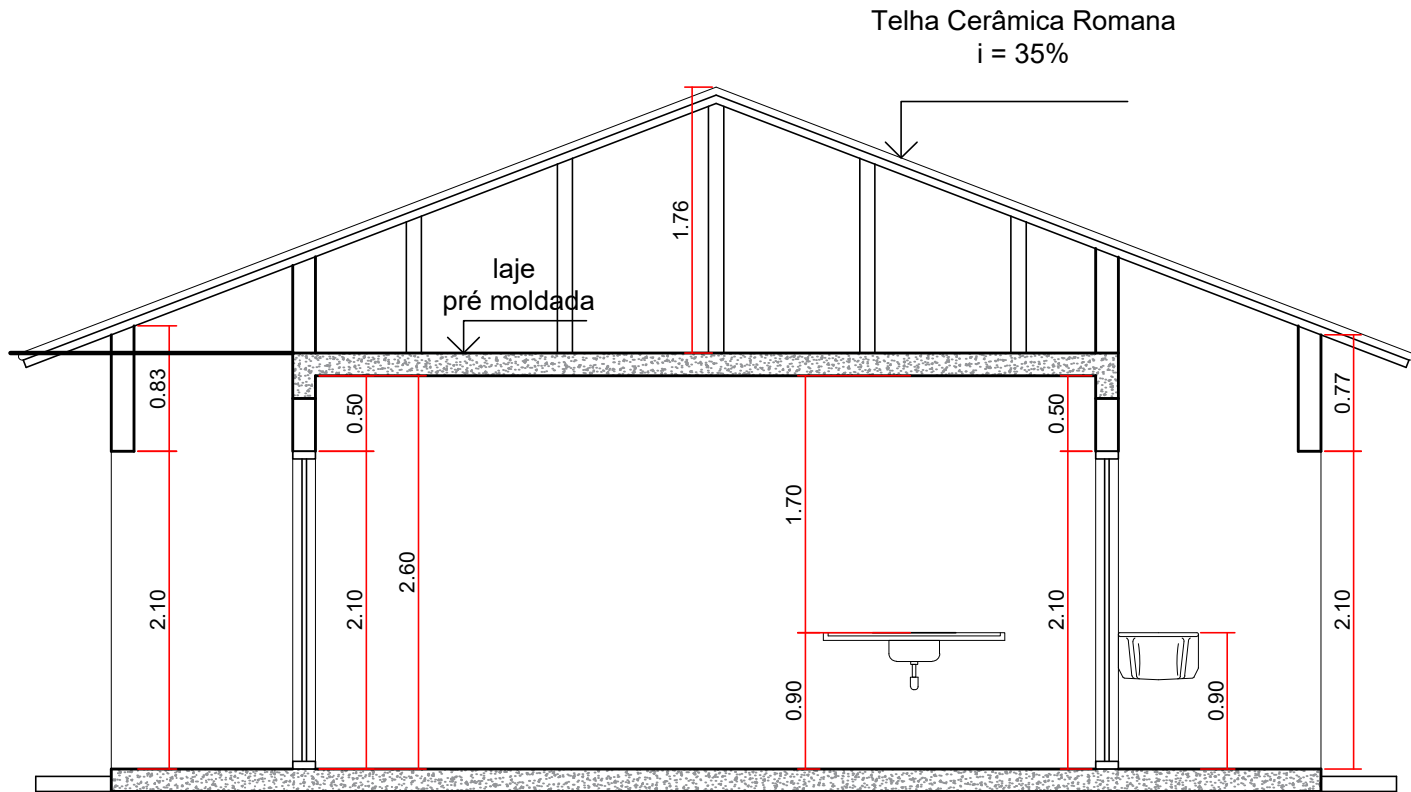

CORTE BB
ESC 1:50

TABELA DE ABERTURAS										
AMBIENTES	A/M2	INSOLAÇÃO		VENTILAÇÃO		ESQUADRIAS UTILIZADAS			AREA TOTAL	
		PISO	1 / 5 A	1 / 8 A	1 / 10 A	1 / 16 A	QUANT.	L x H	PEITORIL	AREA M²
SALA E COZINHA	13,93		1,74		0,87		01	1,20x 1,00	1,10	1,80
							01	0,60x1,00	1,10	
DORMITÓRIO 01	8,13		1,02		0,51		01	1,20 x 1,00	1,10	1,20
DORMITÓRIO 02	8,10		1,01		0,51		01	1,20 x 1,00	1,10	1,20
BANHEIRO SOCIAL	2,55		0,32		0,16		01	0,80 x 0,60	1,50	0,48

		FOLHA: 01/09	
TÍTULO: PROJETO ARQUITETÔNICO			
DENOMINAÇÃO: PROJETO PADRÃO UNIDADE HABITACIONAL PMCMV			
ASSUNTO: PLANTA BAIXA, HUMANIZADA, CORTES A e B E QUADRO DE ABERTURA			
LOGRADOURO : RUA FRANCISCO GUILHERME NOGUEIRA FILHO (CHIQUITO) ESQUINA COM A RUA HERMES PEREIRA REIS, s/nº QUADRA: J RUA JOSÉ ALVES BARCELOS, ENTRE A AVENIDA 25 E A RUA LAUDELINO BATISTA DE PÁDUA QUADRA: A			
BAIRRO: BELLA VISTA E RESIDENCIAL AMÉLIA			
MUNICÍPIO: RIOLÂNDIA - SP			
PROPRIETÁRIOS: MUNICÍPIO DE RIOLÂNDIA			
		DECLARO QUE A APROVAÇÃO DESTE PROJETO, NÃO IMPLICA NO RECONHECIMENTO POR PARTE DA PREFEITURA, DO DIREITO DE PROPRIEDADE DO TERRENO.	
		MUNICÍPIO DE RIOLÂNDIA CNPJ Nº 45.162.864/0001-48 ANTÔNIO CARLOS SANTANA DA SILVA PREFEITO MUNICIPAL	
		MARCIANA DE SOUZA NUNES ARQUITETA E URBANISTA CAU Nº A119894-7	
ZONA DE USO			
ÁREAS		PERMITIDO	ATINGIDO
DO TERRENO			
A CONSTRUIR			
ÁREAS ABERTAS			7,49 m²
ÁREAS FECHADAS			40,51 m²
TOTAL GERAL DA CONSTRUÇÃO			48,00 m²
TAXA DE OCUPAÇÃO		-	-
COEF. DE APROVEITAMENTO		-	-
ÁREA PERMEÁVEL (-)		-	-
INFORMAÇÕES COMPLEMENTARES P/ INSS		01 - SANITÁRIO	
ÁREAS ABERTAS			7,49 m²
ÁREAS FECHADAS			40,51 m²
OBSERVAÇÕES:			
		DATA: SETEMBRO/2025 ESCALA: 1/50 DESENHO: MARCIANA	
		RRT - S116012968100CT001	