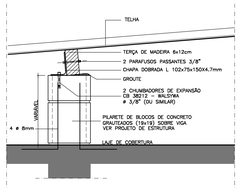

CORTE
TRANSVERSAL À TERÇA

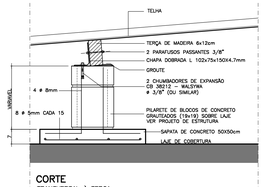

CORTE
TRANSVERSAL À TERÇA

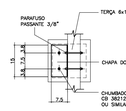

PLANTA

DET. 01
FIXAÇÃO DAS TERÇAS NOS PILARETES SOBRE LAJE
ESCALA: 1/10 (MEDIDAS EM CM)

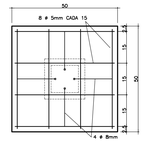

PLANTA SAPATA
ARMAÇÃO

DET. 01A
FIXAÇÃO DOS PILARETES NAS SAPATAS
ESCALA: 1/10 (MEDIDAS EM CM)

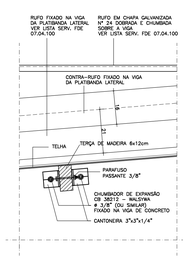

CORTE
TRANSVERSAL À TERÇA

DET. 02
FIXAÇÃO DAS TERÇAS NAS PLATIBANDAS E RUFOS
ESCALA: 1/10 (MEDIDAS EM CM)

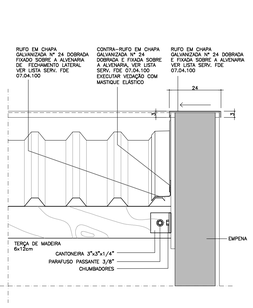

CORTE
LONGITUDINAL À TERÇA

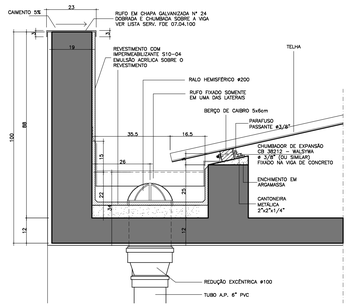

CORTE
TRANSVERSAL À CALHA

DET. 03
CALHAS
ESCALA: 1/10 (MEDIDAS EM CM)

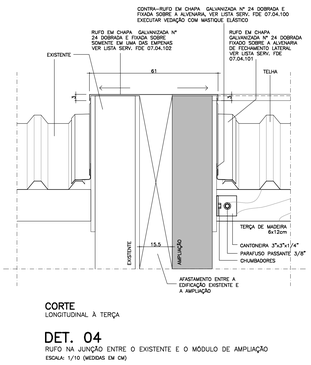

CORTE
LONGITUDINAL À TERÇA

DET. 04
RUFO NA JUNÇÃO ENTRE O EXISTENTE E O MÓDULO DE AMPLIAÇÃO
ESCALA: 1/10 (MEDIDAS EM CM)

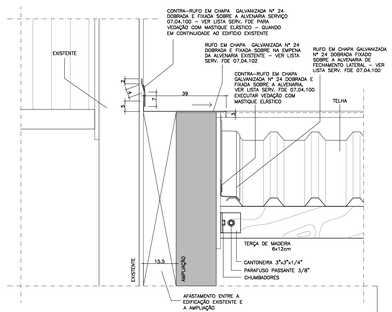

CORTE
LONGITUDINAL À TERÇA

DET. 05
RUFO NA JUNÇÃO ENTRE O EXISTENTE E O MÓDULO DE AMPLIAÇÃO
ESCALA: 1/10 (MEDIDAS EM CM)

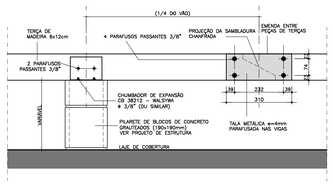

CORTE
LONGITUDINAL À TERÇA

DET. GENÉRICO
EMENDA DE TERÇAS
ESCALA: 1/10 (MEDIDAS EM CM)

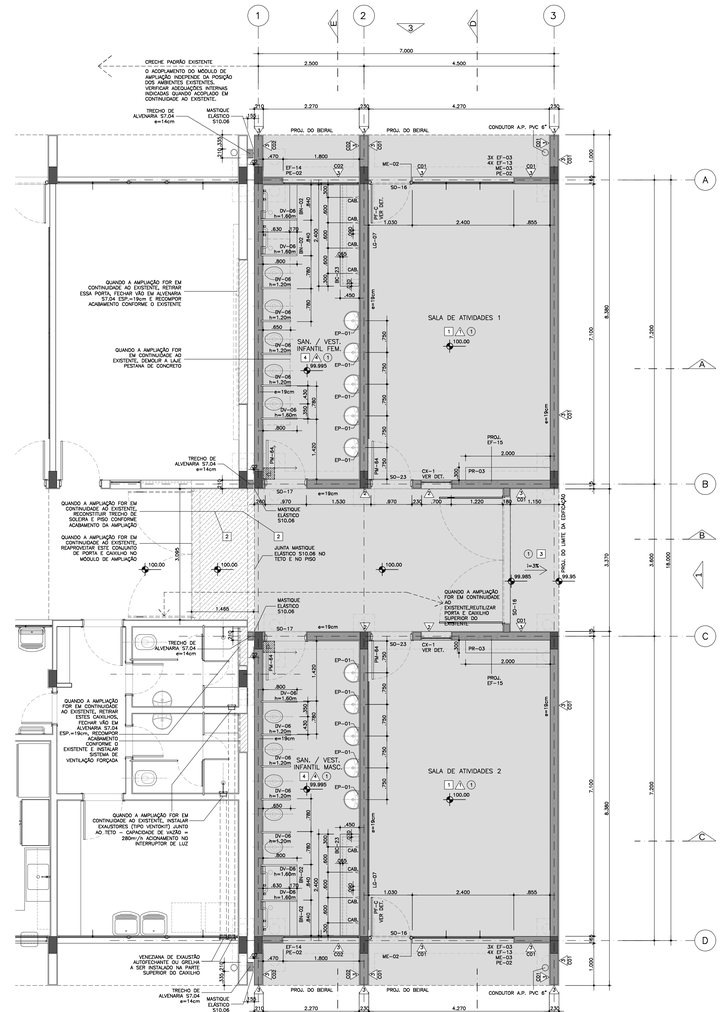

PLANTA – 12.03.025
ESCALA: 1/50

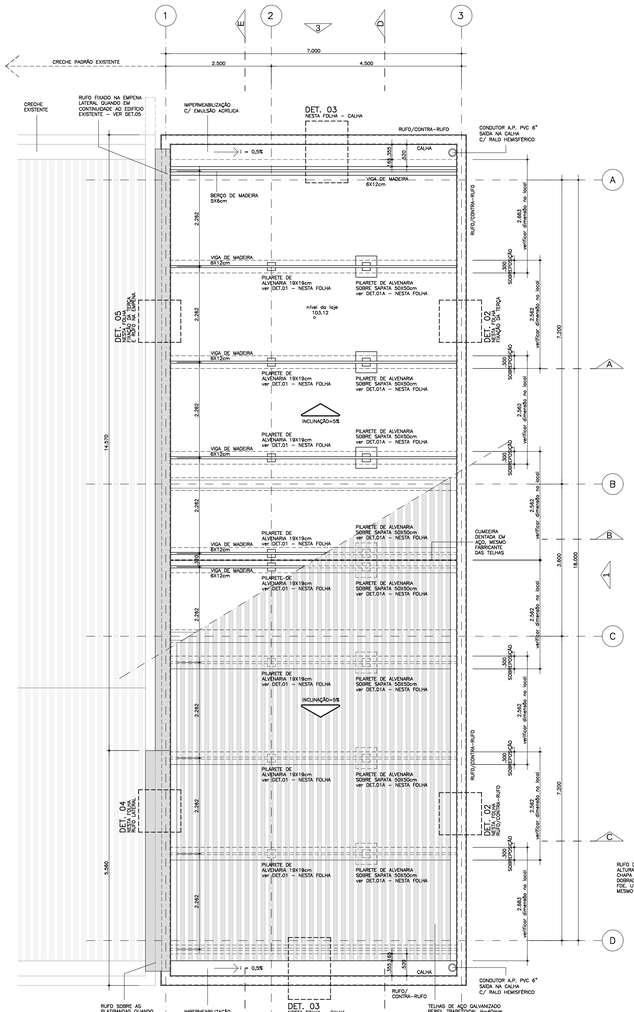

PLANTA DE COBERTURA
ESCALA: 1/50

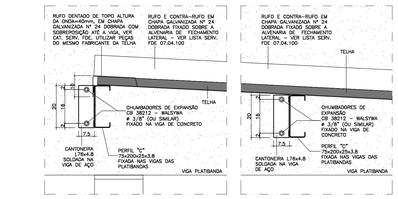

CORTE
TRANSVERSAL À TERÇA

DET. 08
RUFO DENTADO, RUFO LATERAL E FIXAÇÃO DA TERÇA
ESCALA: 1/10 (MEDIDAS EM CM)

CORTE
TRANSVERSAL À TERÇA

DET. 09
FIXAÇÃO DA TERÇA
ESCALA: 1/10 (MEDIDAS EM CM)

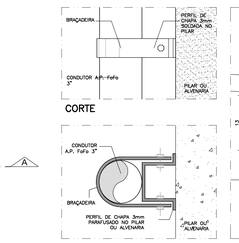

CORTE

PLANTA
DET. 06
FIXAÇÃO CONDUTORES NOS PILARES E ALVENARIA
ESCALA: 1/5 (MEDIDAS EM CM)

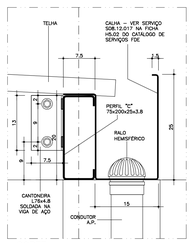

CORTE

DET. 07
CALHA E FIXAÇÃO DA TERÇA
ESCALA: 1/5 (MEDIDAS EM CM)

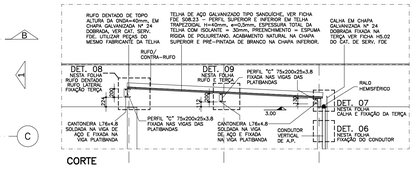

CORTE

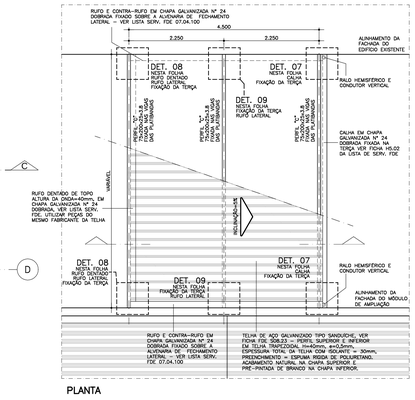

PLANTA
COBERTURA DA PASSAGEM COBERTA
ESCALA: 1/50
OBS.: UTILIZAR QUANDO A IMPLANTAÇÃO DA AMPLIAÇÃO FOR DESTACADA DO EDIFÍCIO EXISTENTE

DIAGRAMAS DE POSIÇÕES DOS TIPOS POSSÍVEIS DE IMPLANTAÇÃO
ESCALA: 1/250

- VER OBSERVAÇÕES NAS PLANTAS, CORTES, ELEVAÇÕES E INDICAÇÕES PARA CADA CASO DE IMPLANTAÇÃO, COMO INSTALAÇÃO DE RUFOS, JUNTAS, ADEQUAÇÕES NA EDIFICAÇÃO EXISTENTE E INSTALAÇÃO DE PASSAGEM COBERTA.
- VER PROJETO DE INSTALAÇÕES HIDRÁULICAS PARA INTERLIGAÇÕES COM O EDIFÍCIO EXISTENTE E COMPLEMENTOS DE INSTALAÇÕES DE SISTEMA DE PROTEÇÃO E COMBATE A INCÊNDIOS.
- VER PROJETO DE INSTALAÇÕES ELÉTRICAS PARA ALIMENTAÇÃO E INTERLIGAÇÕES COM O EDIFÍCIO EXISTENTE.
- VER PROJETO DE ESTRUTURA PARA LOCAL DA FUNDAÇÃO SEM INTERFERÊNCIA COM O PREDIO EXISTENTE.
- NO CASO DE OBSERVADO QUE A FUNDAÇÃO EXISTENTE ESTEJA INTERFERINDO NA AMPLIAÇÃO OU DIFERENTE DO APRESENTADO NESSE PROJETO A FDE DEVERA SER CONSULTADA PARA ORIENTAÇÃO DE SOLUÇÃO.

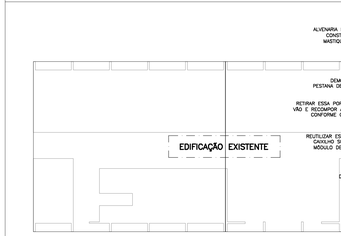

AMPLIAÇÃO POSIÇÃO TIPO 3

IMPLANTAÇÃO EM CONTINUIDADE AO EXISTENTE
OBSERVAÇÕES:

- DEMOLIR LAJE PESTANA DE CONCRETO SALIENTE DA SALA DE USO MÚLTIPLO.
- REMOVER E FECHAR VÃO DA PORTA DA SALA DE USO MÚLTIPLO.
- REMOVER E FECHAR VÃOS DOS CAIXILHOS DOS VESTIÁRIOS DE FUNCIONÁRIOS.
- INSTALAR VENTILAÇÃO FORÇADA (VENTOKIT) NOS VESTIÁRIOS DE FUNCIONÁRIOS.
- INSTALAR TRECHO DE FORRO NA LAVANDERIA PARA PASSAGEM DO DUTO DA VENTILAÇÃO FORÇADA.
- ADEQUAR PASSAGEM NO CAIXILHO DA LAVANDERIA PARA EXAUSTÃO DA VENTILAÇÃO FORÇADA.
- INSTALAR JUNTAS DE CONSTRUÇÃO.
- INSTALAR RUFOS/CONTRA-RUFOS ENTRE AS ALVENARIAS NA COBERTURA.

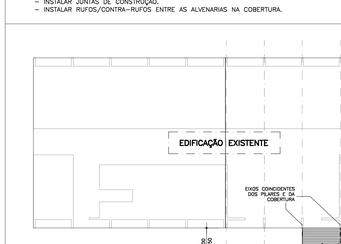

AMPLIAÇÃO POSIÇÃO TIPO 1

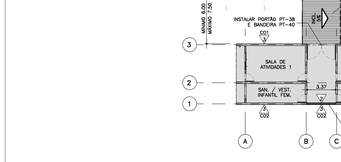

AMPLIAÇÃO POSIÇÃO TIPO 2

IMPLANTAÇÃO DESTACADA DO EXISTENTE
OBSERVAR ORIENTAÇÃO DO BLOCO DE AMPLIAÇÃO "GIRADO" (VER EIXOS)

OBSERVAÇÕES:

- SEMPRE CONSTRUIR PASSAGEM COBERTA INTERLIGANDO O EXISTENTE AO BLOCO DE AMPLIAÇÃO.
- REVESTIR E PINTAR AS FACES DA FACHADA CONFORME INDICAÇÕES.
- INSTALAR PORTÃO DE FECHAMENTO PT-38 (larg.=3.37cm) + BANDEIRA PT-40 (h=70cm) JUNTO À ENTRADA (VER EIXO 3).
- CONSTRUIR FECHAMENTO EM ALVENARIA NA ABERTURA OPOSTA À ENTRADA E INSTALAR CAIXILHO (VER EIXO 1).

LEGENDA:

- EXISTENTE
- ÁREA NOVA A CONSTRUIR
- ÁREA DE ADEQUAÇÃO INTERNA
- ALVENARIA A CONTRUIR
- PISO A SER REFORMADO
- PROJEÇÃO
- DEMOLIÇÃO

NOTAS:

01 – CONSULTAR O CATÁLOGO DE COMPONENTES PARA SUA EXECUÇÃO QUANDO OS MESMOS SE ENCONTRAREM IDENTIFICADOS POR CÓDIGOS NO PROJETO.
EXEMPLO: EF-06 = JANELA DE FERRO (180cm x 150cm)
02 – CONSULTAR O CATÁLOGO DE SERVIÇOS PARA VERIFICAÇÃO DOS PROCEDIMENTOS QUANTO À RECEPÇÃO DE MATERIAIS, ESPECIFICAÇÕES E EXECUÇÃO DA OBRA.
EXEMPLO: TUBULÇÃO DE ESGOTO COMUM / FICHA S7.10
GUARDA CORPO EM AÇO / FICHA S12.08
BACIA SANITÁRIA / FICHA HI02
QUADRO DE DISTRIBUIÇÃO DE LUZ / FICHA E3-04
03 – SUBMETER, PARA APROVAÇÃO E AUTORIZAÇÃO EXPRESSA, QUALQUER SUBSTITUIÇÃO DE MATERAIS, COMPONENTES OU PROCEDIMENTOS E QUALQUER MODIFICAÇÃO NOS PROJETOS EXECUTIVOS E NAS ESPECIFICAÇÕES.
04 – AS ALVENARIAS SERÃO DE BLOCO DE CONCRETO NAS DIMENSÕES 19x19x39cm, 14x19x39cm OU CONFORME INDICADO EM PROJETO, ASSENTADAS EM AMARRAÇÃO.
05 – CONSULTAR O MANUAL DE SINALIZAÇÃO / COMUNICAÇÃO VISUAL DA FDE.
06 – TODAS AS TUBULETAS EXISTENTES, NOS LOCAIS DE CIRCULAÇÃO E PASSAGEM, DEVERÃO SER TAMPADAS DE ACORDO COM OS COMPONENTES DA FDE.
07 – TODOS OS COMPONENTES METÁLICOS DEVERÃO RECEBER APLICAÇÃO DE FUNDO ANTI-OXIDANTE.
08 – PORTAS DE MADEIRA DEVERÃO RECEBER PINTURA EM ESMALTE ACETINADO A BASE DE ÁGUA, SOBRE MASSA.
09 – TODOS OS COMPONENTES METÁLICOS DEVERÃO RECEBER PINTURA EM ESMALTE ACETINADO A BASE DE ÁGUA.
10 – REALIZAR TESTE DE CORES E TINTAS NAS SUPERFÍCIES E COMPONENTES ANTES DA APLICAÇÃO NA TOTALIDADE DA OBRA.
11 – VERIFICAR TODAS AS MEDIDAS E NÍVEIS NO LOCAL.

PAD CR-6

100

CÓD.	COR	ESP.
01	07	0.18
02	07	0.35
03	07	0.35
04	07	0.50
05	07	0.70
06	07	0.70
07	07	0.10
08	08	0.13
09	09	0.18
250	250	0.10
251	251	0.13
252	252	0.13
253	253	0.18
254	254	0.35

Nº	MODIFICACOES	APROVAÇÃO	DATA	APROVAÇÃO	DATA	OBSERVACOES	DESENHOS DE REFERENCIA	N.
9								
8								
7								
6								
5								
4								
3								
2								
1								
0		AUTOR DO PROJETO		FDE				

	APROVAÇÃO	DATA
AUTOR DO PROJETO		
FDE		

TABELA DE ACABAMENTOS

PISO	1	PISO VINÍLICO – TRÁNSITO PESADO 2mm – EM MANTA TONALIDADE CINZA CLARO, DE SUPERFÍCIE HOMOGÊNEA, UTILIZAR RODAPÉS VINÍLICOS A PARTIR DO MESMO PISO FORNAMDO CANTOS ARREDONDADOS EM TODO O PERÍMETRO DE INSTALAÇÃO.
	2	UTILIZAR CONFORME O ACABAMENTO DA CIRCULAÇÃO DO EXISTENTE OU PORCELANATO ESMALTADO ALTO TRÁFEGO, SEM BRILHO, ANTI-DERRAPANTE, MARCA CECRISA–PORTINARI, MODELO YORK SGR NAT BOLD, FORMATO 60x60cm, JUNTA CINZA CLARO (COR DO PISO), ASSENTADO SOBRE CONTRA-PISO REGULARIZADO. UTILIZAR RODAPÉS DE MESMO FABRICANTE E MODELO EM TODO O PERÍMETRO DE ASSENTAMENTO.
	3	CIMENTADO DESEMPENADO, CONFORME FICHA DE SERVIÇOS FDE S12.04
	4	PORCELANATO ESMALTADO ALTO TRÁFEGO, SEM BRILHO, ANTI-DERRAPANTE, MARCA CECRISA–PORTINARI, MODELO LOFT SGR NAT BOLD, FORMATO 60x60cm, JUNTA CINZA CLARO (COR DO PISO), ASSENTADO SOBRE CONTRA-PISO REGULARIZADO. UTILIZAR RODAPÉS DE MESMO FABRICANTE E MODELO EM TODO O PERÍMETRO QUE VÃO HOLHUIR AZULEJO.
TETO	1	PINTURA LÁTEX LINHA ECONÔMICA COR BRANCA, SOBRE MASSA NIVELADORA APLICADO EM CHAPISCO E EMBOÇO DESEMPENADO

PAREDE	△1 PINTURA ESMALTE A BASE DE ÁGUA, ACETINADO, SOBRE GESSO, ESP.=5mm, COR BRANCA (AMBIENTES FECHADOS)
	△2 PINTURA ESMALTE A BASE DE ÁGUA, ACETINADO, SOBRE MASSA CORRIDA, ESP.=5mm, COR BRANCA (CIRCULAÇÃO)
	△3 PINTURA LÁTEX STANDARD, SOBRE CHAPISCO E EMBOÇO DESEMPENADO COR1 = COR AMARELO COR2 = COR BRANCO SEM INDICAÇÃO = COR BRANCO NEVE (OU EQUIVALENTE)
	△4 AZULEJO BRANCO LISO BRILHANTE, 20x20cm, ASSENTADO SOBRE CHAPISCO E EMBOÇO DESEMPENADO, VER ALTURA NOS DESENHOS

ESPECIFICAÇÃO COMPLEMENTAR DE CORES:

01 – TODOS OS CAIXILHOS EXTERNOS COR GRAFITE.
02 – CAIXILHOS INTERNOS REFERENTES AS FACES DAS SALAS DE AULA DE FRENTE A CIRCULAÇÃO COR BRANCA.
03 – PORTÃO DE MADEIRA DAS SALAS DE AULA COR BRANCO.
04 – AS PORTAS DE ACESSO DE ÁGUAS PLUVIAIS DEVERÃO SER PINTADOS COM ESMALTE A BASE D'ÁGUA ACETINADO NA COR BRANCA.
05 – AS TERÇAS, CALHA E RUFOS DA PASSAGEM COBERTA DEVERÃO SER PINTADOS COM ESMALTE A BASE D'ÁGUA ACETINADO NA COR BRANCA.

FDE
FUNDAÇÃO PARA O DESENVOLVIMENTO DA EDUCAÇÃO

PROJETO DESENVOLVIDO POR ODVO ARQUITETURA E URBANISMO
RESPONSÁVEL TÉCNICO: OMAR MOHAMAD DALANK - CAU: A26564-0

FUNDAÇÃO PARA O DESENVOLVIMENTO DA EDUCAÇÃO – FDE			
ESCOLA – NOME/LOCAL: —			CÓDIGO 1 2 0 3 0 2 5
INTERVENÇÃO: MÓDULO DE AMPLIAÇÃO DE CRECHE 2 SALAS + SANITÁRIOS			Nº LOTE 01
ETAPA/ÁREA TÉCNICA: PROJETO EXECUTIVO DE ARQUITETURA	TIPO PROJETO: CR–6	DATA: AGO/2021	ETAPA/ÁREA TÉCNICA: PE–ARQ
CONTEÚDO: PLANTA, COBERTURA E DETALHES DE COBERTURA	ESCALA: INDICADA	FOLHA: 01	REVISÃO: 0

1203025_01APE000100_01

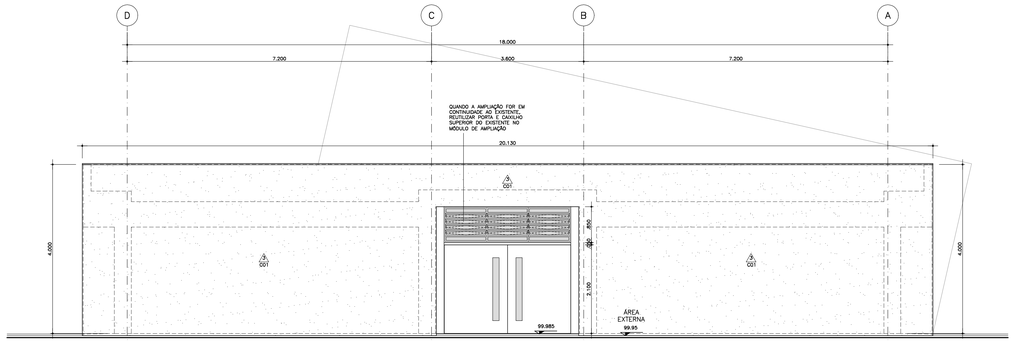

ELEVAÇÃO 1
ESCALA: 1/50

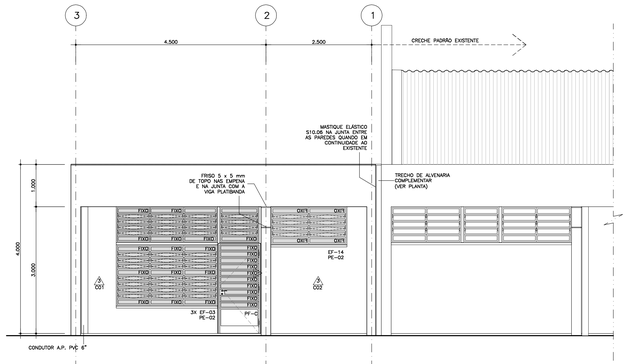

ELEVAÇÃO 3
ESCALA: 1/50

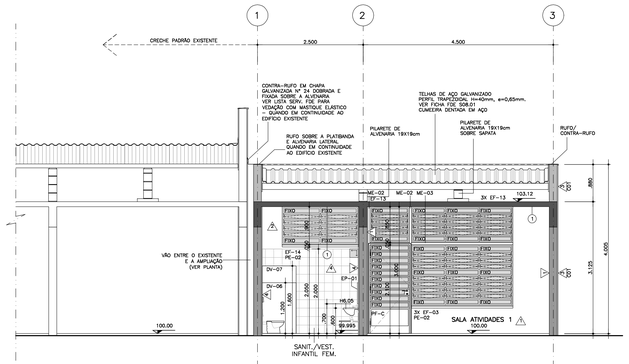

CORTE A
ESCALA: 1/50

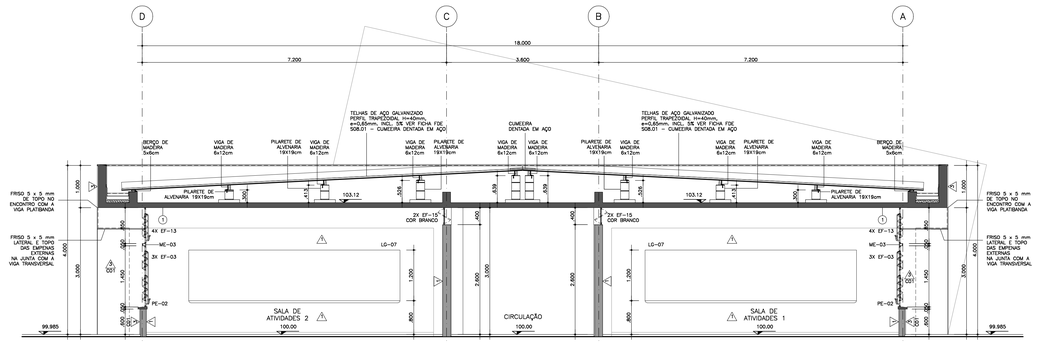

CORTE D
ESCALA: 1/50

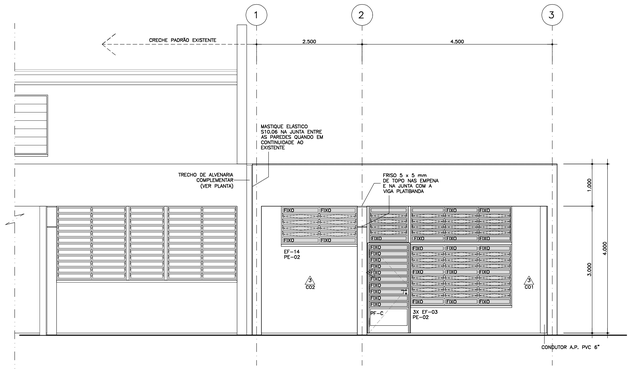

ELEVAÇÃO 2
ESCALA: 1/50

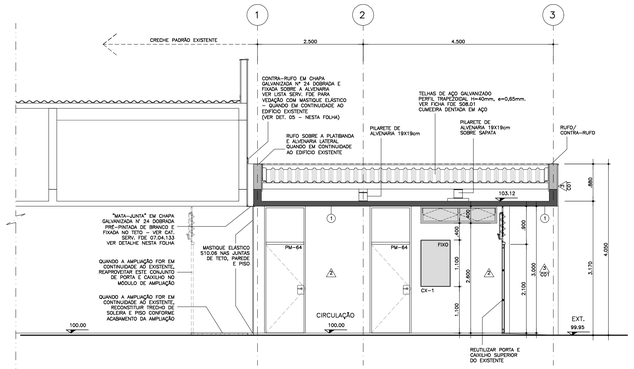

CORTE B
ESCALA: 1/50

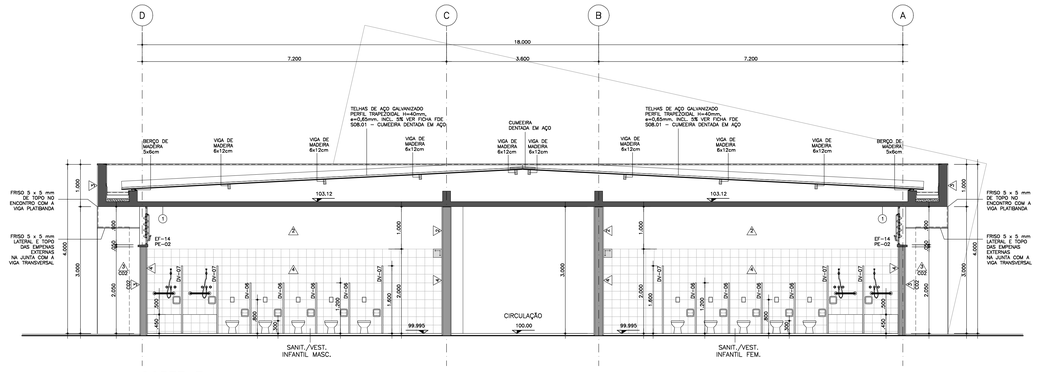

CORTE E
ESCALA: 1/50

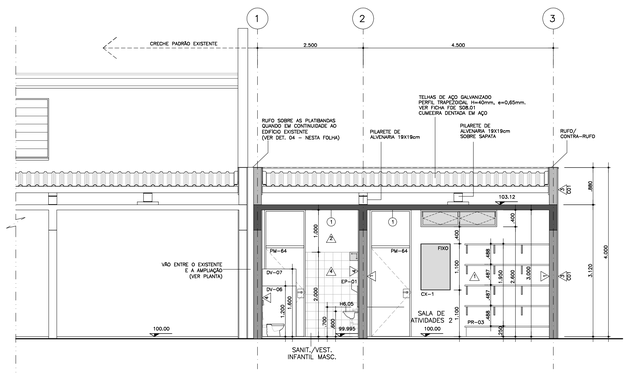

CORTE C
ESCALA: 1/50

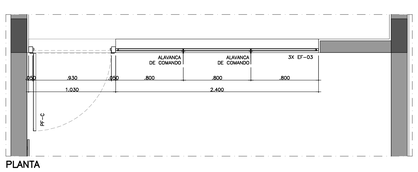

PLANTA

PF-C (2X)
SALAS DE ATIVIDADES
ESC.: 1/20

NOTAS
- VIDRO TRANSPARENTE 4mm
- PINTURA DOS CAIXILHOS NA COR GRAFITE
- DETALHES, ESPECIFICAÇÕES E MÉTODO EXECUTIVO CONFORME PF-27 DO CATÁLOGO DE COMPONENTES DA FDE.

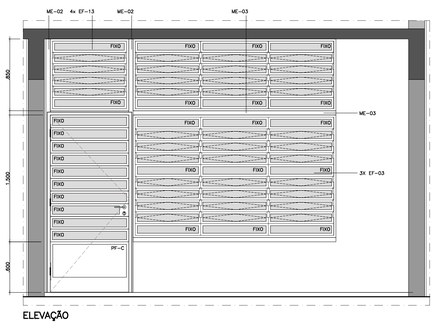

ELEVAÇÃO

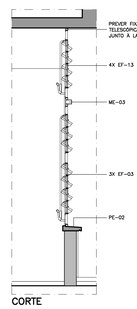

CORTE

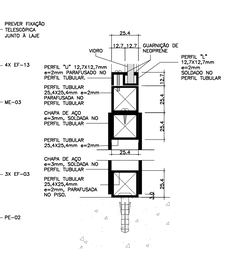

DETALHE TÍPICO
ENCONTROS DAS CHAPAS DOS CAIXILHOS
ESC.: 1/2
MEDIDAS EM MILÍMETROS

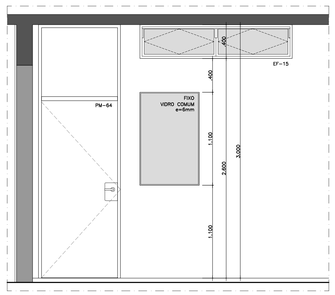

ELEVAÇÃO

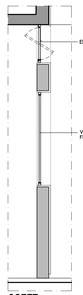

CORTE

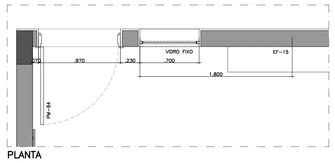

PLANTA

CX-01 (2X)
SALA DE ATIVIDADES
ESC.: 1/25

NOTAS
- VIDRO COMUM, FIXO, LISO E TRANSPARENTE 6mm
- PINTURA NA COR BRANCA

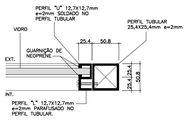

DETALHE TÍPICO
FIXAÇÃO DOS VIDROS FIXOS-JUNTO PAREDE
ESC.: 1/2

NOTAS
- MEDIDAS EM MILÍMETROS
- VIDROS ESPECIFICADOS EM PROJETO
- TODOS OS COMPONENTES METÁLICOS DEVERÃO SER GALVANIZADOS E RECEBER APLICAÇÃO DE FUNDO ANTI-OXIDANTE.

LEGENDA:
- EXISTENTE
- ÁREA NOVA A CONSTRUIR
- ÁREA DE ADEQUAÇÃO INTERNA
- ALVENARIA A CONTRUIR
- PISO A SER REFORMADO
- PROJEÇÃO
- DEMOLIÇÃO

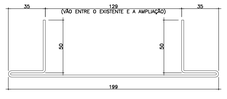

DETALHE "MATA-JUNTA" NO TETO
ESC.: 1/2 – MEDIDAS EM MM
"MATA-JUNTA" EM CHAPA GALVANIZADA Nº 24 DOBRADA PRÉ-PINTADA DE BRANCO E FIXADA NO TETO – VER LISTA SERV. FDE S7.04.133

NOTAS:

01 – CONSULTAR O CATÁLOGO DE COMPONENTES PARA SUA EXECUÇÃO QUANDO OS MESMOS SE ENCONTRAREM IDENTIFICADOS POR CÓDIGOS NO PROJETO.
EXEMPLO: EF-08 = JANELA DE FERRO (180cm x 150cm)
02 – CONSULTAR O CATÁLOGO DE SERVIÇOS PARA VERIFICAÇÃO DOS PROCEDIMENTOS QUANTO À RECEPÇÃO DE MATERIAIS, ESPECIFICAÇÕES E EXECUÇÃO DA OBRA.
EXEMPLO: TUDUO DE BARRO COMUM / FICHA S7.10
CONCRETO LISO / FICHA S12.09
BACIA SANITÁRIA / FICHA H602
QUADRO DE DISTRIBUIÇÃO DE LUZ / FICHA E3-04
03 – SUBMETER, PARA APROVAÇÃO E AUTORIZAÇÃO EXPRESSA, QUALQUER SUBSTITUIÇÃO DE MATERIAIS, COMPONENTES OU PROCEDIMENTOS E QUALQUER MODIFICAÇÃO NOS PRODUTOS EXECUTIVOS E NAS ESPECIFICAÇÕES.
04 – AS ALVEOLARIAS SERÃO DE BLOCO DE CONCRETO NAS DIMENSÕES 19x19x39cm, 14x19x39cm OU CONFORME INDICADO EM PROJETO, ASSENTADAS EM AMARRAÇÃO.
05 – CONSULTAR O MANUAL DE SINALIZAÇÃO / COMUNICAÇÃO VISUAL DA FDE.
06 – PORTAS DE ACESSO AOS AMBIENTES, NOS LOCAIS DE CIRCULAÇÃO E PASSAGEM, DEVERÃO SER TAMPADAS DE ACORDO COM OS COMPONENTES DA FDE.
07 – TODOS OS COMPONENTES METÁLICOS DEVERÃO RECEBER APLICAÇÃO DE FUNDO ANTI-OXIDANTE.
08 – PORTAS DE MADEIRA DEVERÃO RECEBER PINTURA EM ESMALTE ACETINADO A BASE DE ÁGUA, SOBRE MASSA.
09 – TODOS OS COMPONENTES METÁLICOS DEVERÃO RECEBER PINTURA EM ESMALTE ACETINADO A BASE DE ÁGUA.
10 – REALIZAR TESTE DE CORES E TINTAS NAS SUPERFÍCIES E COMPONENTES ANTES DA APLICAÇÃO NA TOTALIDADE DA OBRA.
11 – VERIFICAR TODAS AS MEDIDAS E NÍVEIS NO LOCAL.

PAD CR-6

101

CÓD.	COR	ESP.
01	07	0.18
02	07	0.25
03	07	0.35
04	07	0.50
05	07	0.70
06	07	0.13
07	07	0.10
08	08	0.13
09	09	0.18
250	250	0.10
251	251	0.13
252	252	0.13
253	253	0.18
254	254	0.25

Nº	MODIFICACOES	APROVACAO	DATA	APROVACAO	DATA	OBSERVACOES	DESENHOS DE REFERENCIA	N.	APROVACAO	DATA
9										
8										
7										
6									APROVACAO	DATA
5		AUTOR DO PROJETO							AUTOR DO PROJETO	
4										
3										
2										
1										
0					FDE				FDE	

TABELA DE ACABAMENTOS

PISO
1. PISO VINÍLICO – TRÁNSITO PESADO 2mm – EM MANTA TONALIDADE CINZA CLARO, DE SUPERFÍCIE HOMOGÊNEA, UTILIZAR RODAPÉS VINÍLICOS A PARTIR DO MESMO PISO FORMANDO CANTOS ARREDONDADOS EM TODO O PERÍMETRO DE INSTALAÇÃO.
   UTILIZAR CONFORME O ACABAMENTO DA CIRCULAÇÃO DO EXISTENTE OU PORCELANATO ESMALTADO ALTO TRÁFEGO, SEM BRILHO, ANTI-DERRAPANTE, MARCA CECRISA–PORTINARI, MODELO YORK SGR NAT BOLD, FORMATO 60x60cm, JUNTA CINZA CLARO (COR DO PISO), ASSENTADO SOBRE CONTRA–PISO REGULARIZADO.
   UTILIZAR RODAPÉS DE MESMO FABRICANTE E MODELO EM TODO O PERÍMETRO DE ASSENTAMENTO.
2. PISO ANTI-DERRAPANTE, MARCA CECRISA–PORTINARI, MODELO YORK SGR NAT BOLD, FORMATO 60x60cm, JUNTA CINZA CLARO (COR DO PISO), ASSENTADO SOBRE CONTRA–PISO REGULARIZADO.
   UTILIZAR RODAPÉS DE MESMO FABRICANTE E MODELO EM TODO O PERÍMETRO DE ASSENTAMENTO.
3. CIMENTADO DESEMPENADO, CONFORME FICHA DE SERVIÇOS FDE S12.04
4. PORCELANATO ESMALTADO ALTO TRÁFEGO, SEM BRILHO, ANTI–DERRAPANTE, MARCA CECRISA–PORTINARI, MODELO LOFT SGR NAT BOLD, FORMATO 60x60cm, JUNTA CINZA CLARO (COR DO PISO), ASSENTADO SOBRE CONTRA–PISO REGULARIZADO.
   UTILIZAR RODAPÉS DE MESMO FABRICANTE E MODELO EM TODO O PERÍMETRO QUE NÃO HOUVER AZULEJO.

TETO
1. PINTURA LÁTEX LINHA ECONÔMICA COR BRANCA, SOBRE MASSA NIVELADORA APLICADO EM CHAPISCO E EMBOÇO DESEMPENADO

PAREDE
1. PINTURA ESMALTE A BASE DE ÁGUA, ACETINADO, SOBRE GESSO, ESP.=5mm, COR BRANCA (AMBIENTES FECHADOS)
2. PINTURA ESMALTE A BASE DE ÁGUA, ACETINADO, SOBRE MASSA CORRIDA, ESP.=5mm, COR BRANCA (CIRCULAÇÃO)
3. PINTURA LÁTEX STANDARD, SOBRE CHAPISCO E EMBOÇO DESEMPENADO
   C01 = COR AMARELO
   C02 = COR LARANJA
   SEM INDICAÇÃO = COR BRANCO NEVE (OU EQUIVALENTE)
4. AZULEJO BRANCO LISO BRILHANTE, 20x20cm, ASSENTADO SOBRE CHAPISCO E EMBOÇO DESEMPENADO, VER ALTURA NOS DESENHOS

ESPECIFICAÇÃO COMPLEMENTAR DE CORES:
01 – TODOS OS CAIXILHOS EXTERNOS: COR GRAFITE
02 – PORTAS DE MADEIRA DAS SALAS DE AULA E PORTAS DAS SALAS DE AULA DE FRENTE A CIRCULAÇÃO: COR BRANCA.
03 – PORTAS DE MADEIRA DAS SALAS DE AULA: COR BRANCA.
04 – OS CONDUTORES DE ÁGUAS PLUVIAIS DEVERÃO SER PINTADOS COM ESMALTE A BASE D'ÁGUA ACETINADO NA COR BRANCA.
05 – AS TERÇAS, CALHA E RUFOS DA PASSAGEM COBERTA DEVERÃO SER PINTADOS COM ESMALTE A BASE D'ÁGUA ACETINADO NA COR BRANCA.

FDE
FUNDAÇÃO PARA O DESENVOLVIMENTO DA EDUCAÇÃO

PROJETO DESENVOLVIDO POR ODVO ARQUITETURA E URBANISMO
RESPONSÁVEL TÉCNICO: OMAR MOHAMAD DALANK - CAU: A205640-0

FUNDAÇÃO PARA O DESENVOLVIMENTO DA EDUCAÇÃO – FDE			
ESCOLA – NOME/LOCAL: –			CÓDIGO: 1 2 0 3 0 2 5
INTERVENÇÃO: MÓDULO DE AMPLIAÇÃO DE CRECHE 2 SALAS + SANITÁRIOS			Nº LOTE: 01
ETAPA/AREA TECNICA: PROJETO EXECUTIVO DE ARQUITETURA	TIPO PROJETO: CR-6	DATA: AGO/2021	ETAPA/AREA TECNICA: PE-ARQ
CONTEÚDO: CORTES, ELEVAÇÕES, DET. PF-A E CX-01	ESCALA: INDICADA	FOLHA: 02	REVISÃO: 0

1203025_01APE000200_01