

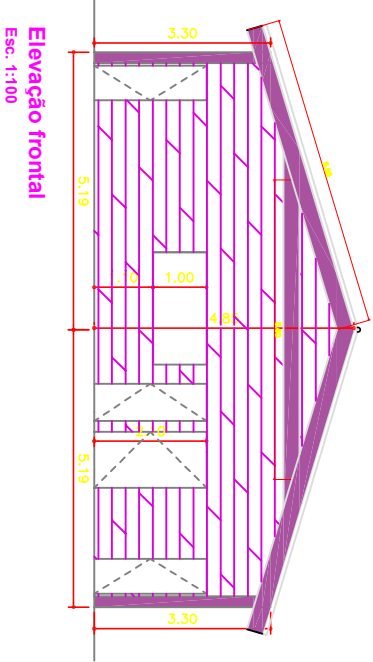



Elevação lateral direita
Esc. 1:100

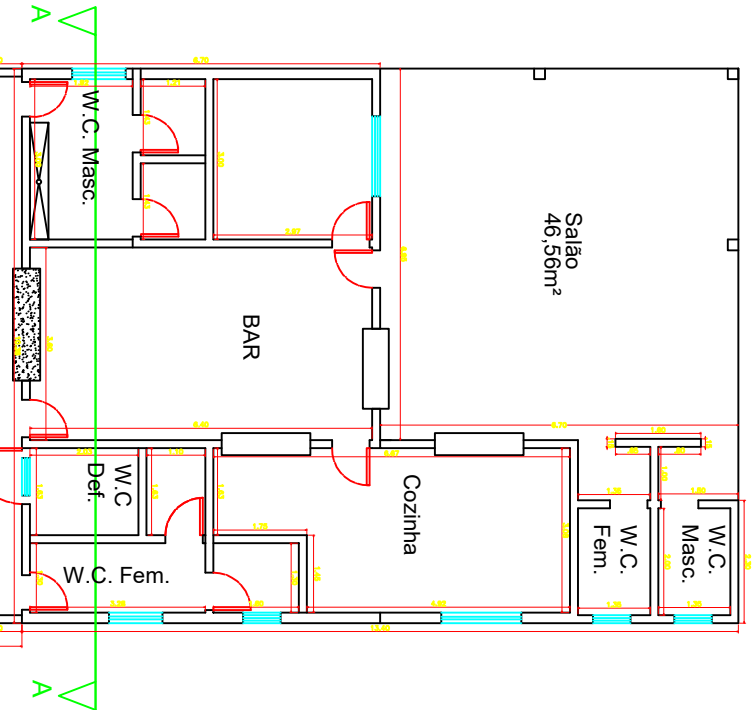


Elevação frontal
Esc. 1:100

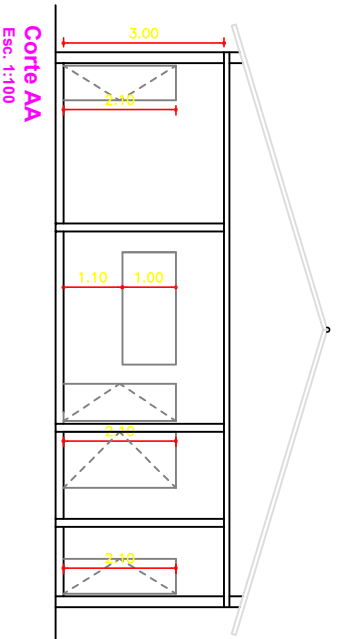

Corte AA
Esc. 1:100

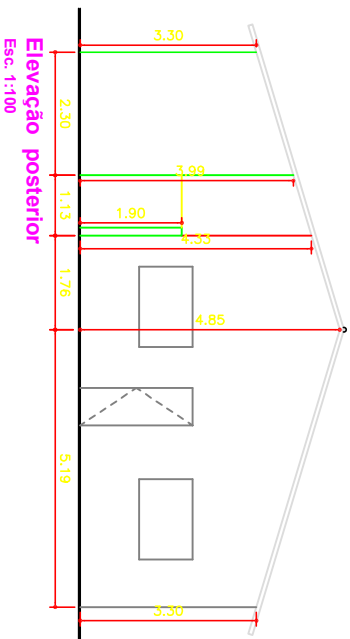

Elevação posterior
Esc. 1:100

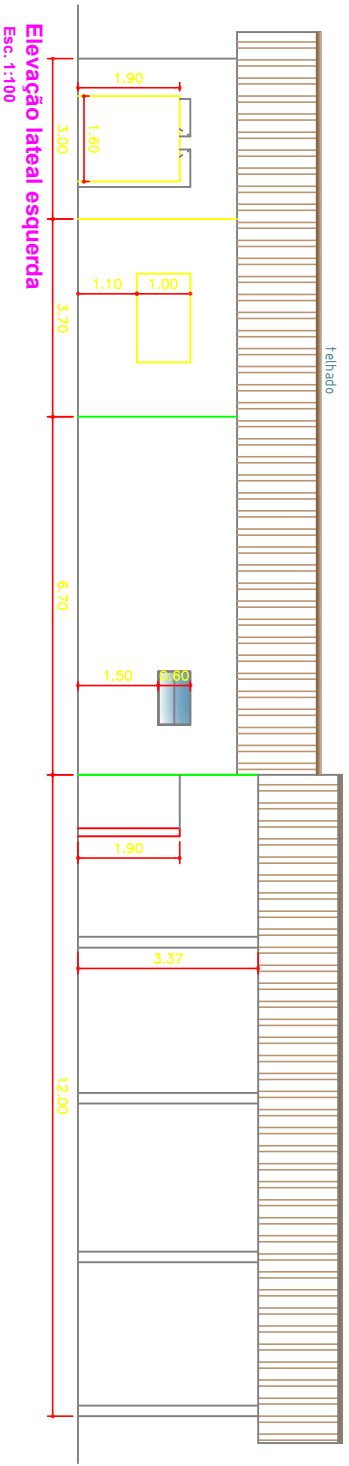

Elevação lateral esquerda
Esc. 1:100

PROJETO BÁSICO

DATA: JUNHO DE 2021
FOLHA: 02/03

TÍTULO: Plantas de demolição - Bar / Lanchonete

OBRA: REVITALIZAÇÃO DA PRAIA MUNICIPAL, FASE III

LOCAL: Prainha Municipal de Riolândia

PROPR.: Prefeitura Municipal de Riolândia-SP

ESCALAS INDICADAS



PREFEITURA MUNICIPAL DE RIOLÂNDIA
Praça Antonio Levíno - Centro 15495-000
CNPJ: 45.162.864/0001-48
Tel : 17 - 38019020
E-Mail: sic@riolandia.sp.gov.br

Prefeitura Municipal de Riolândia - SP
Antônio Carlos Santana da Silva
Prefeito Municipal de Riolândia - SP

José de Almeida Barros Basso
Eng.º Civil/Resp. Técnico - CREA 50617/16601
ART: 28027230211365791